



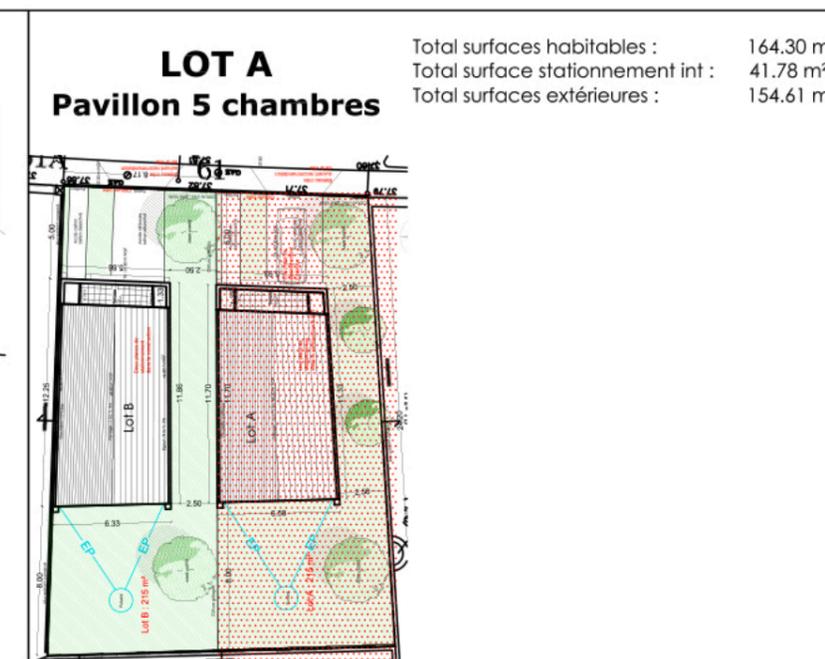


### Les Pépinières

61 rue de la République, 94 360 Bry sur Marne

### Plan de la parcelle

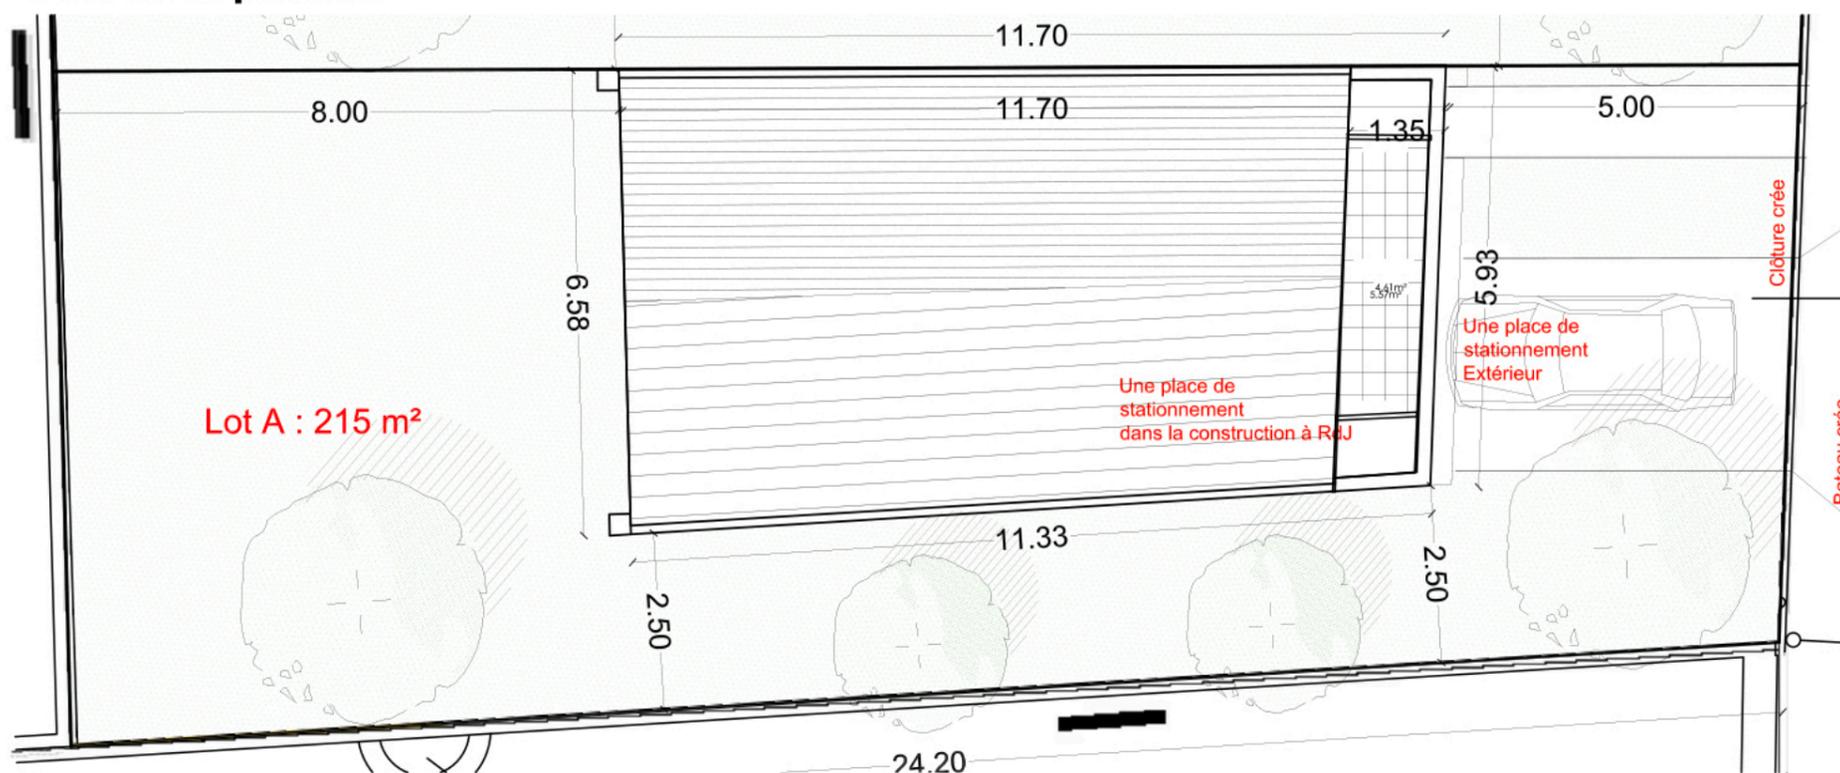

Certaines modifications sont susceptibles d'être apportées aux logements en fonction des nécessités techniques de la réalisation, tant en ce qui concerne les dimensions libres, que l'équipement. Les surfaces indiquées sont approximatives et sont indiquées conformément au décret du 23 mars 1997 [Art. 4.1].

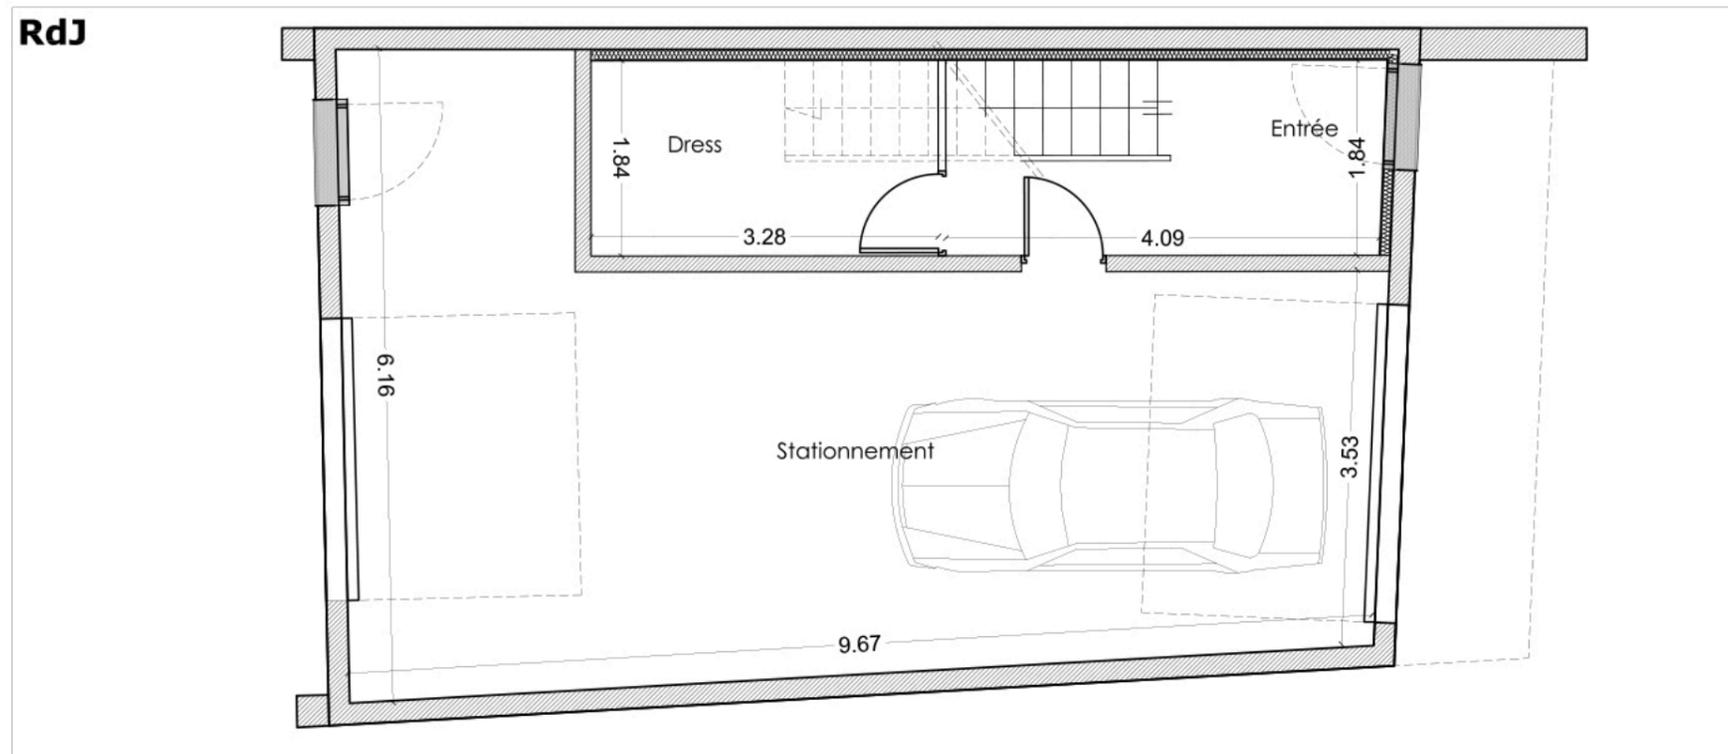



**Les Pépinières**

61 rue de la République, 94 360 Bry sur Marne

LOT A		RDJ	
<b>Pavillon 5 chambres</b>		Entrée	5.50m <sup>2</sup>
		Dressing	6.10m <sup>2</sup>
		Stationnement	41.80m <sup>2</sup>
		Jardin	150.00m <sup>2</sup>


Certaines modifications sont susceptibles d'être apportées aux logements en fonction des nécessités techniques de la réalisation, tant en ce qui concerne les dimensions libres, que l'équipement. Les surfaces indiquées sont approximatives et sont indiquées conformément au décret du 23 mars 1997 [Art. 4.1].

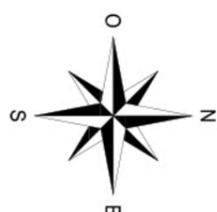

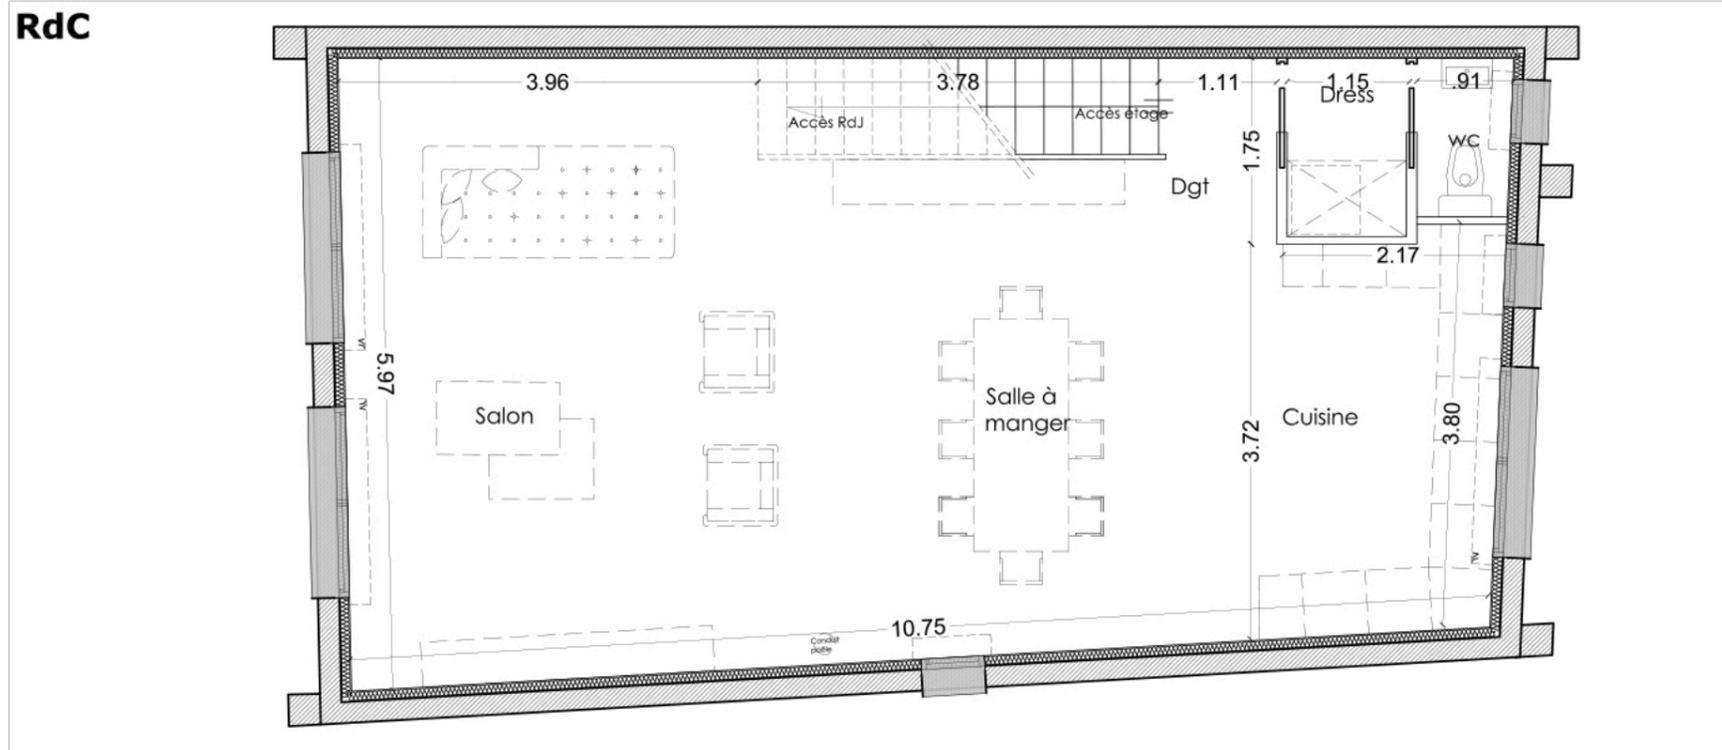


**Les Pépinières**


61 rue de la République, 94 360 Bry sur Marne

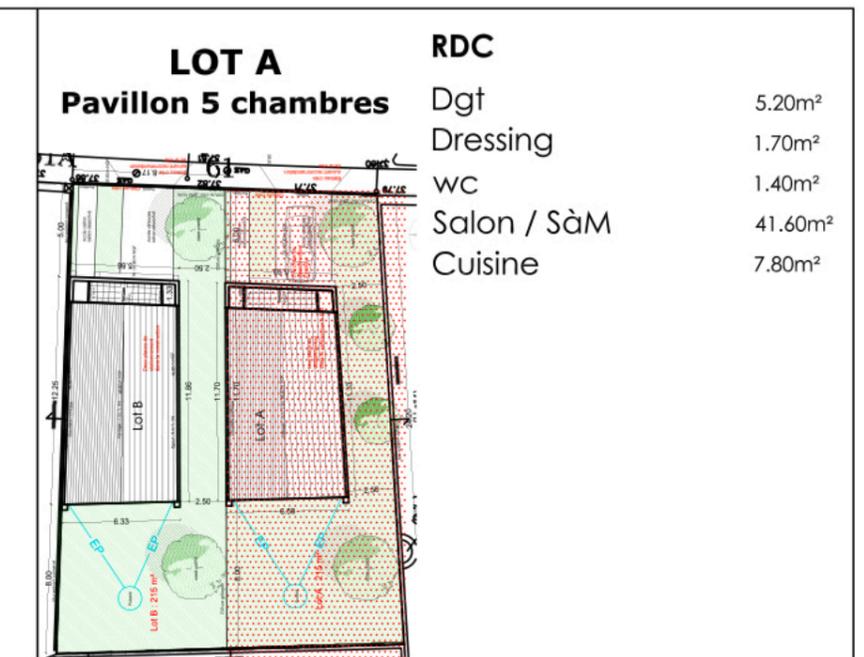

Certaines modifications sont susceptibles d'être apportées aux logements en fonction des nécessités techniques de la réalisation, tant en ce qui concerne les dimensions libres, que l'équipement. Les surfaces indiquées sont approximatives et sont indiquées conformément au décret du 23 mars 1997 [Art. 4.1].

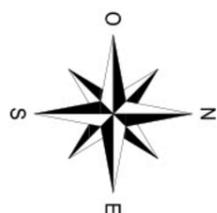

**R+1**

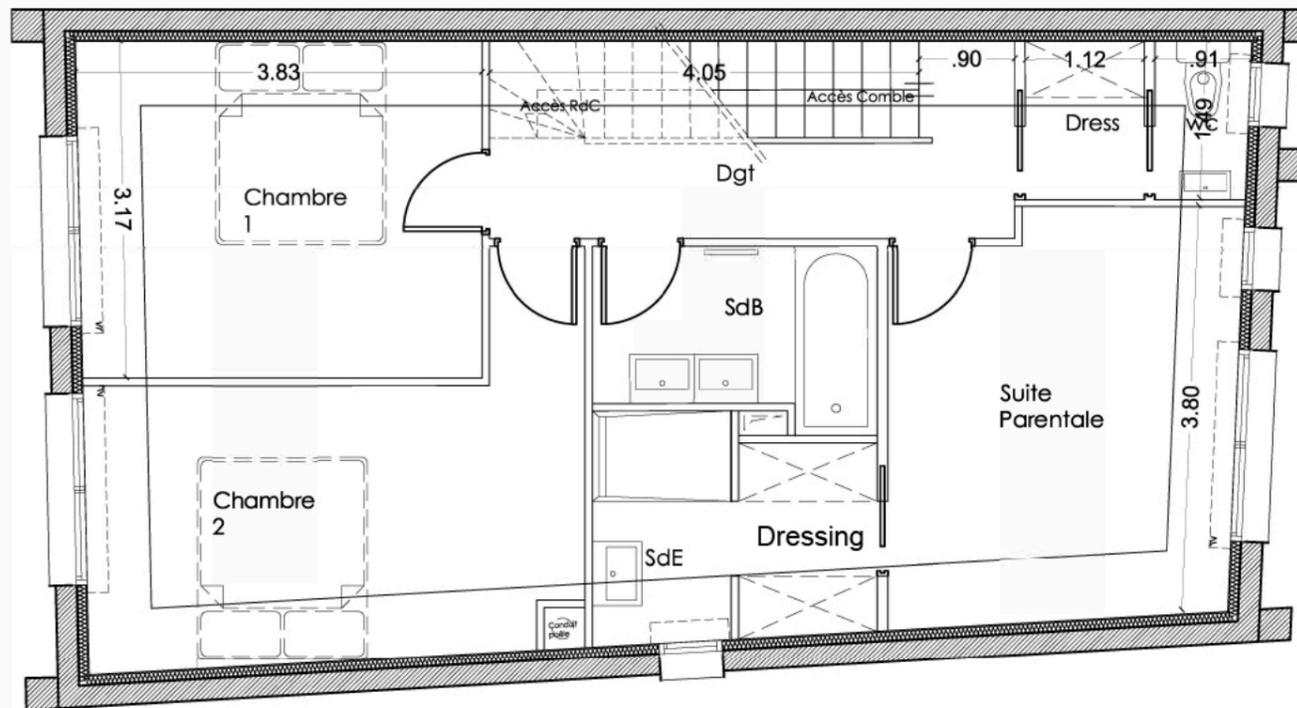



**Les Pépinières**

61 rue de la République, 94 360 Bry sur Marne

LOT A		R+1	
		<b>Pavillon 5 chambres</b>	
		Dgt	5.30m <sup>2</sup>
		Dressing	1.70m <sup>2</sup>
		Wc	1.30m <sup>2</sup>
		Chambre 1	12.05m <sup>2</sup>
		Chambre 2	13.40m <sup>2</sup>
		SdB	4.25m <sup>2</sup>
		Suite parentale dont :	17.55m <sup>2</sup>
Chambre Parents	12.35m <sup>2</sup>		
Dressing	2.35m <sup>2</sup>		
SdE	2.85m <sup>2</sup>		

Certaines modifications sont susceptibles d'être apportées aux logements en fonction des nécessités techniques de la réalisation, tant en ce qui concerne les dimensions libres, que l'équipement. Les surfaces indiquées sont approximatives et sont indiquées conformément au décret du 23 mars 1997 [Art. 4.1].

**Comble**

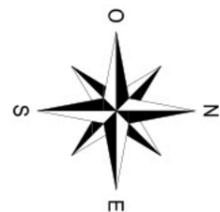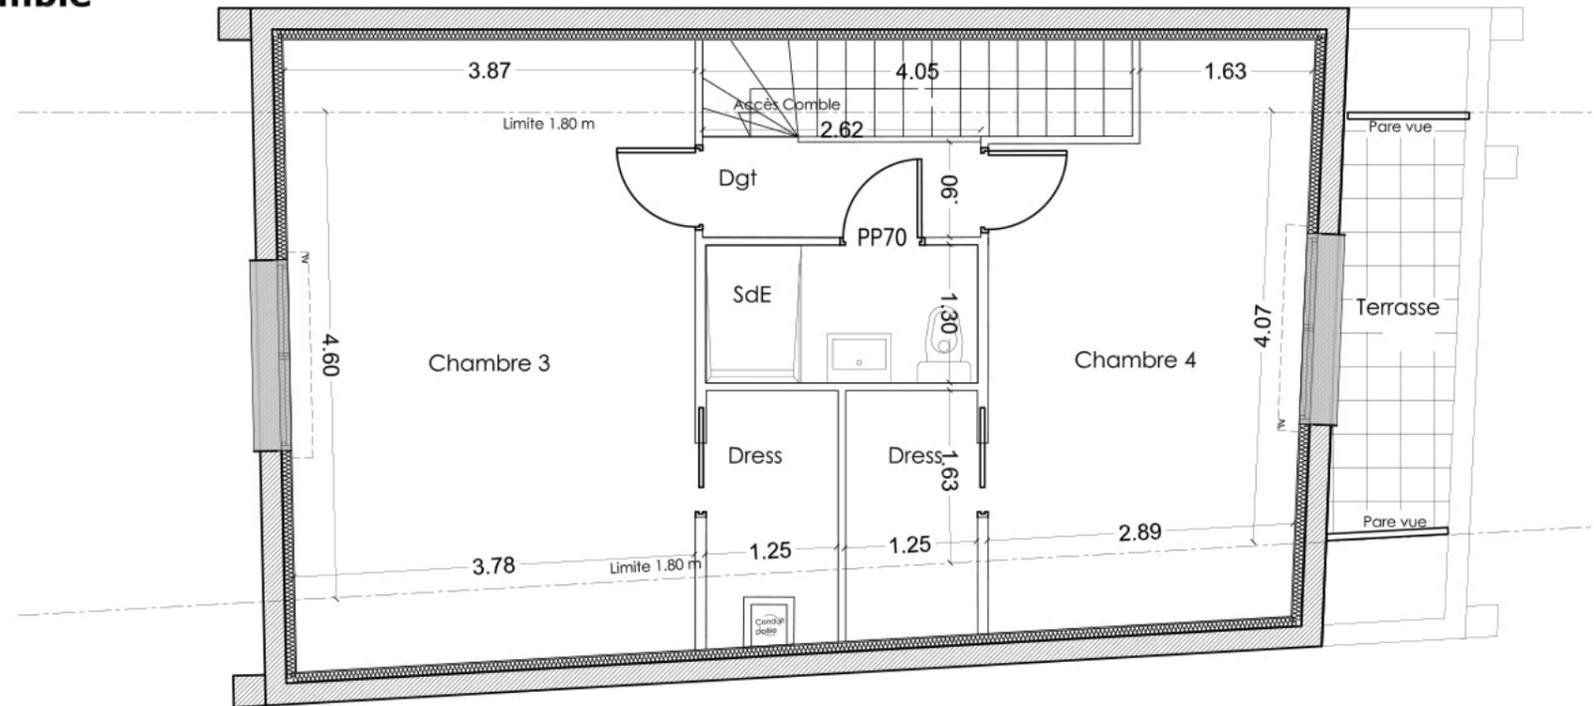


0 m 0.50 m 1 m 2 m 3 m



**Les Pépinières**

61 rue de la République, 94 360 Bry sur Marne

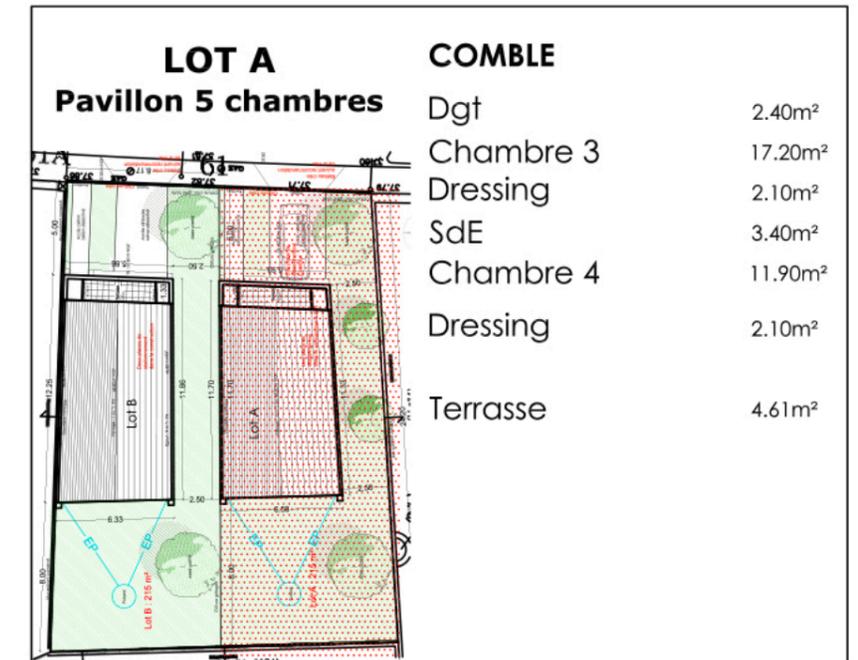

Certaines modifications sont susceptibles d'être apportées aux logements en fonction des nécessités techniques de la réalisation, tant en ce qui concerne les dimensions libres, que l'équipement. Les surfaces indiquées sont approximatives et sont indiquées conformément au décret du 23 mars 1997 [Art. 4.1].