


CONFIDENCE

42, rue de la Mairie, 77185 LOGNES

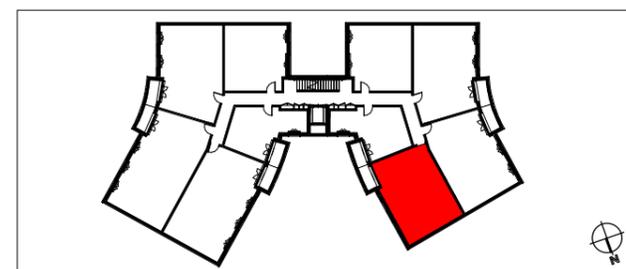

116	T3	R+1
Pièce	Surf. hab.	Surf. utile
ESPACE DE JOUR	24.00 m ²	24.00 m ²
Dgt	2.90 m ²	2.90 m ²
CHAMBRE 1	13.30 m ²	13.30 m ²
CHAMBRE 2	9.30 m ²	9.30 m ²
S.d.B.	4.90 m ²	4.90 m ²
WC	1.90 m ²	1.90 m ²


Total	56.30 m²	56.30 m²
--------------	----------------------------	----------------------------

BALCON		3.20 m ²
--------	--	---------------------

Total		59.50 m²
--------------	--	----------------------------

Indice B	MARS 2020
----------	-----------

Certaines modifications sont susceptibles d'être apportées aux logements en fonction des nécessités techniques de réalisation, tant en ce qui concerne les dimensions libres, que les équipements. Les surfaces indiquées sont approximatives et sont indiquées conformément au décret du 23 mars 1997 [art.4.1]

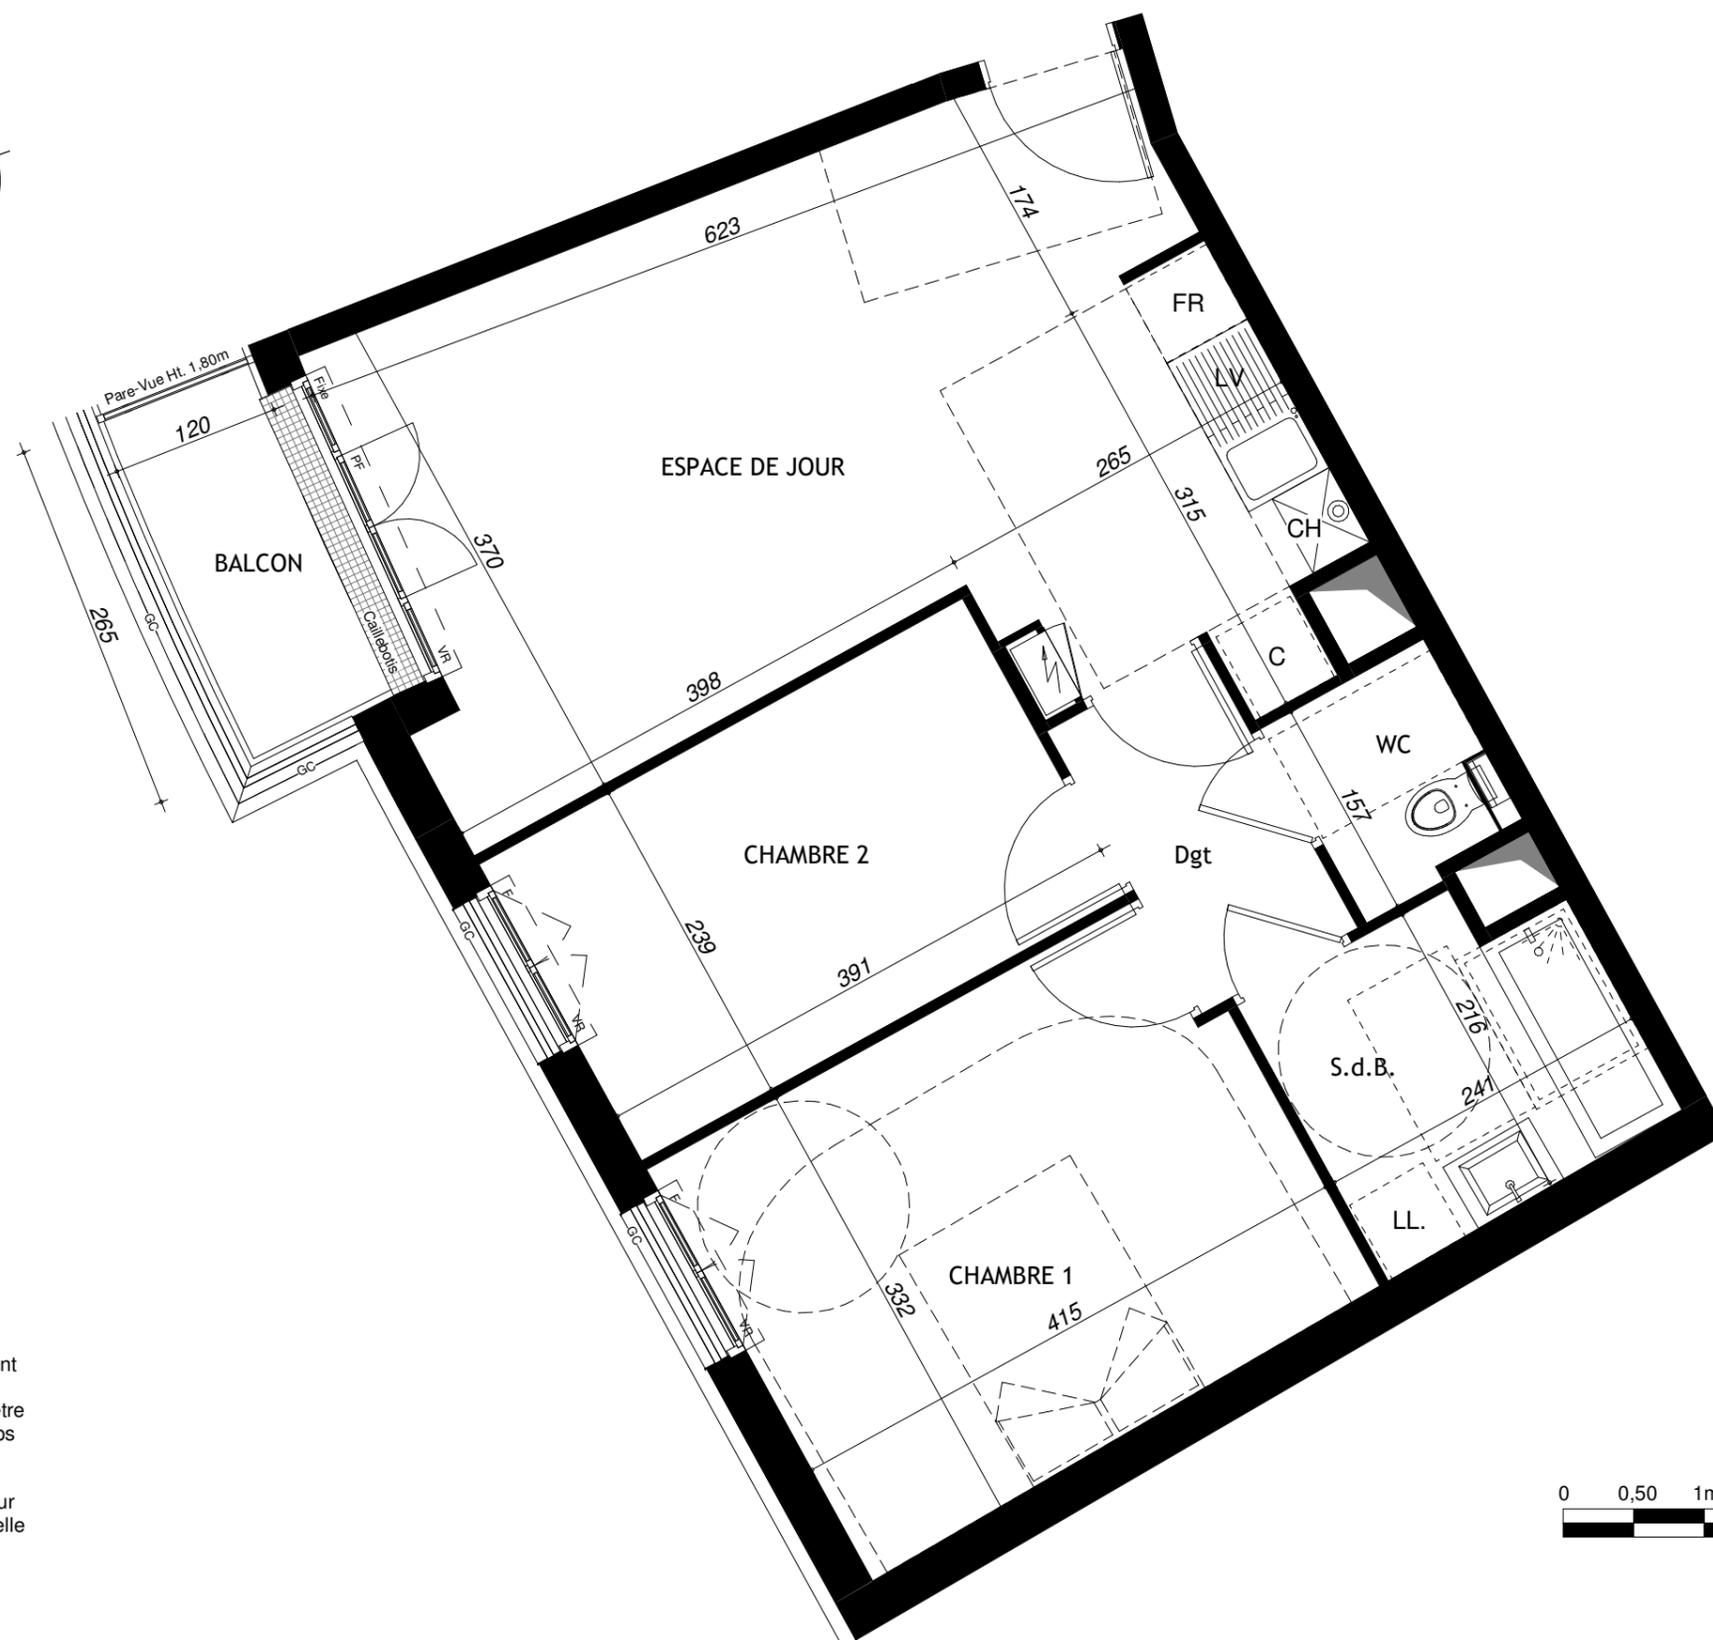

LEGENDE

- VR volet roulant
- F fenetre
- PF porte-fenetre
- GC garde-corps
- C cuisson
- CH chaudière
- FR réfrigérateur
- LV lave vaisselle
- LL lave linge
- PL placard

