



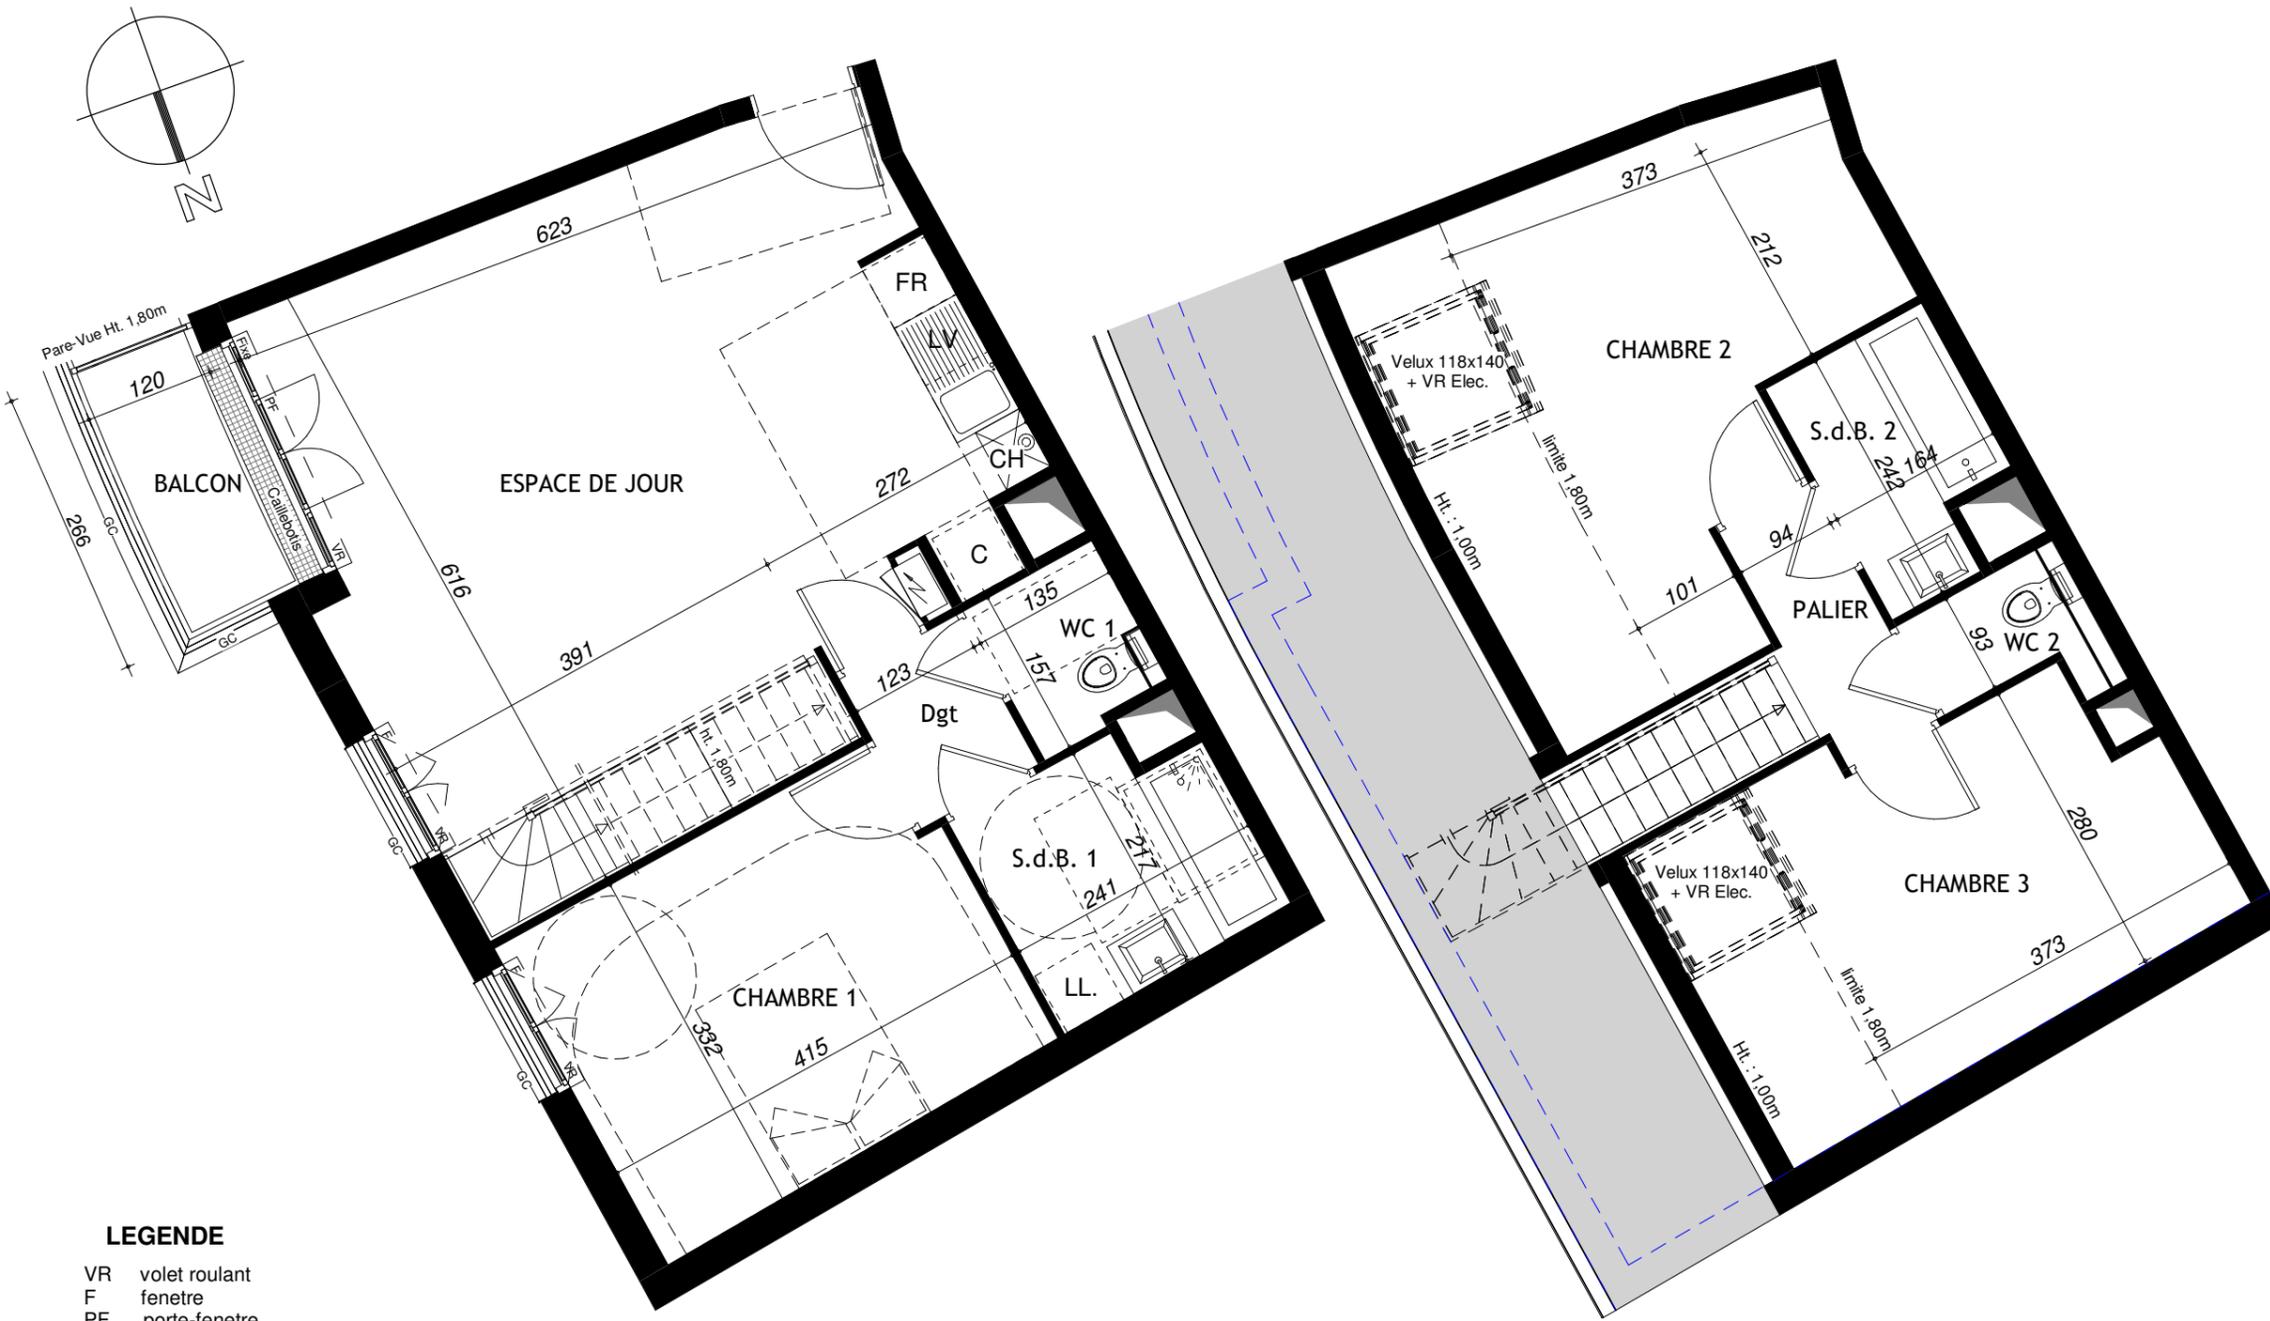

CONFIDENCE

42, rue de la Mairie, 77185 LOGNES

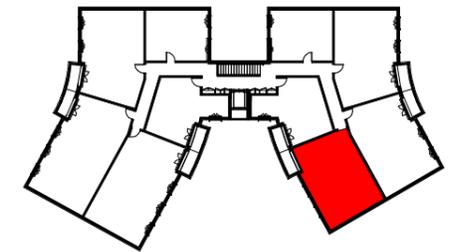

Niveau bas duplex

Niveau haut duplex

LEGENDE

- VR volet roulant
- F fenetre
- PF porte-fenetre
- GC garde-corps
- C cuisson
- CH chaudière
- FR réfrigérateur
- LV lave vaisselle
- LL lave linge
- PL placard



226	T4 duplex	R+2+C
Pièce	Surf. hab.	Surf. utile
ESPACE DE JOUR	32.40 m ²	34.60 m ²
Dgt	1.90 m ²	1.90 m ²
CHAMBRE 1	13.30 m ²	13.30 m ²
CHAMBRE 2	12.20 m ²	17.80 m ²
CHAMBRE 3	10.40 m ²	14.20 m ²
PALIER	2.50 m ²	2.50 m ²
S.d.B. 1	4.90 m ²	4.90 m ²
S.d.B. 2	3.50 m ²	3.50 m ²
WC 1	1.90 m ²	1.90 m ²
WC 2	1.40 m ²	1.40 m ²
Total	84.40 m²	96.00 m²

BALCON 3.20 m²

Total	99.20 m²
--------------	----------------------------

Indice B	MARS 2020
----------	-----------

Certaines modifications sont susceptibles d'être apportées aux logements en fonction des nécessités techniques de réalisation, tant en ce qui concerne les dimensions libres, que les équipements. Les surfaces indiquées sont approximatives et sont indiquées conformément au décret du 23 mars 1997 [art.4.1]