




DAME SQUARE, au Val d'Europe
Rue d'Amsterdam, 77144 Montévrain

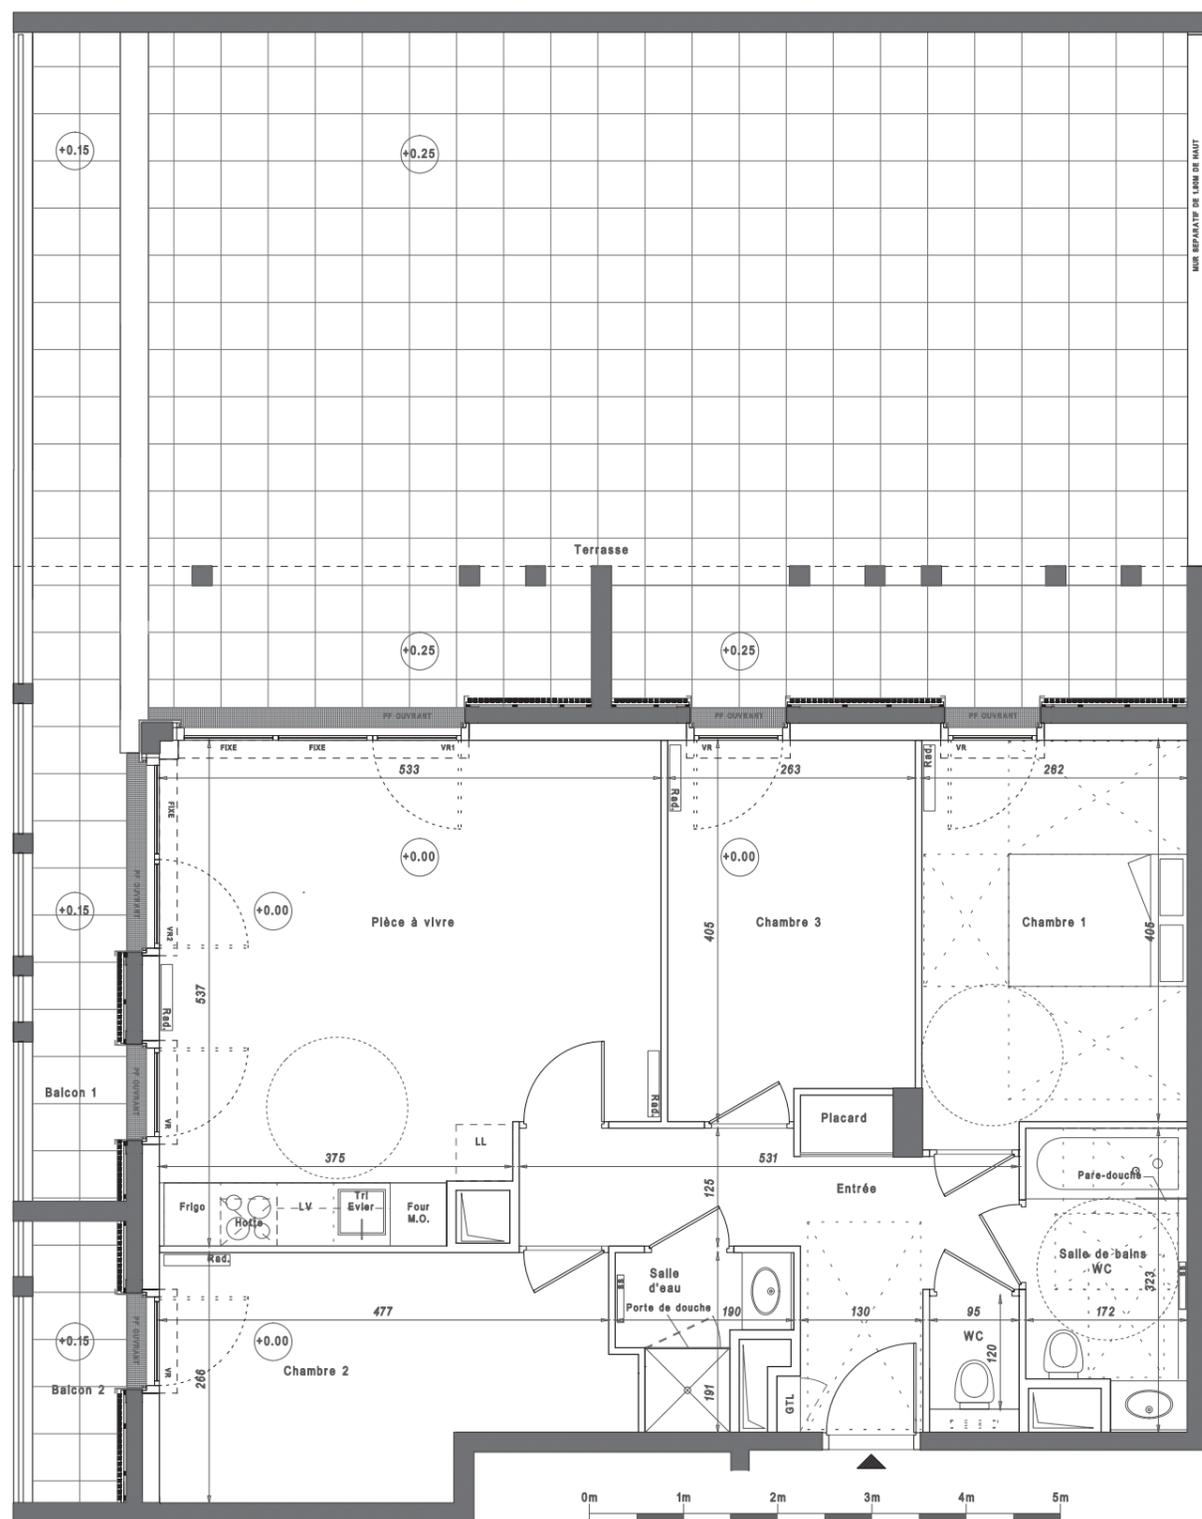

Lot B23
4 Pièces


Bâtiment B
2ème étage

Total Surfaces habitables : 78.00m²

Pièce à vivre	26.00m ²
Chambre 1 :	11.70m ²
Chambre 2 :	11.70m ²
Chambre 3 :	10.20m ²
Salle de bains - WC :	5.05m ²
Salle d'eau	2.60m ²
WC :	1.15m ²
Entrée :	9.60m ²

Total Espaces extérieurs : 95.05m²

Balcon 1 :	12.55m ²
Balcon 2 :	3.00m ²
Terrasse	79.50m ²

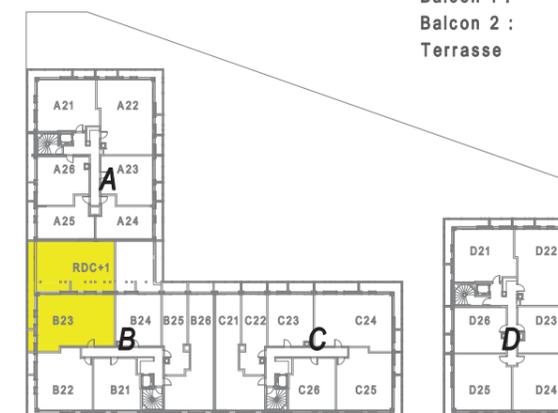

rue d'Amsterdam

Indice 220 218

Certaines modifications sont susceptibles d'être apportées aux logements en fonction des nécessités techniques de la réalisation, tant en ce qui concerne les dimensions libres, que l'équipement. Les surfaces indiquées sont approximatives et sont indiquées conformément au décret du 23 mars 1997 [Art. 4.1].