




DAME SQUARE, au Val d'Europe
Rue d'Amsterdam, 77144 Montévrain

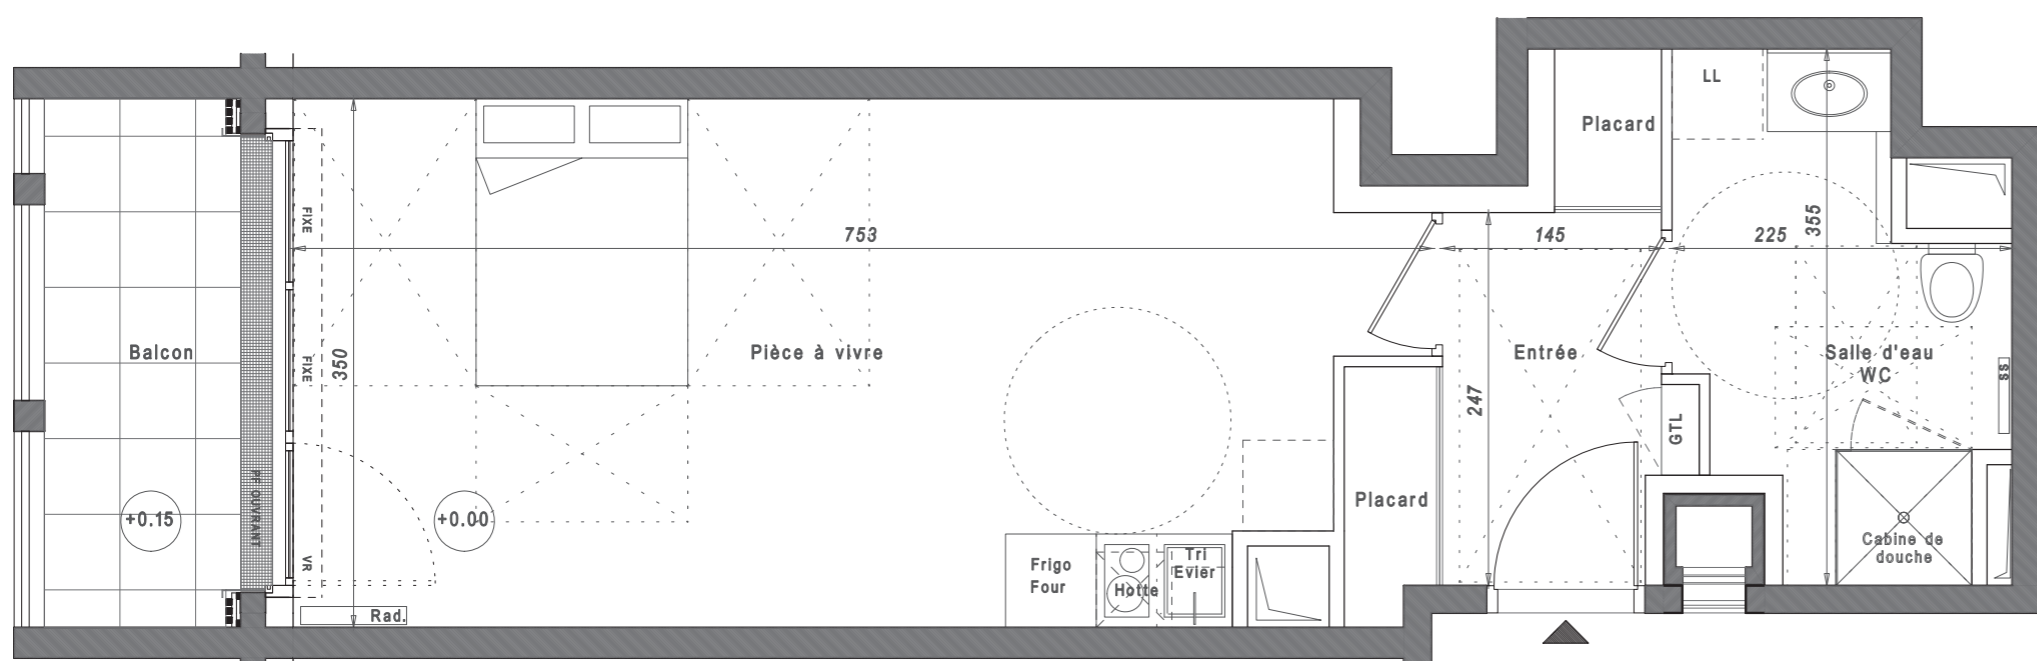

Lot B45
Studio

Total Surfaces habitables :	35.60m²
Pièce à vivre	24.30m ²
Salle d'eau - WC :	6.00m ²
Entrée	5.30m ²

Bâtiment B
4ème étage

Total Espace extérieur :	4.50m²
Balcon :	4.50m ²



r u e d ' A m s t e r d a m

Indice 220 218

Certaines modifications sont susceptibles d'être apportées aux logements en fonction des nécessités techniques de la réalisation, tant en ce qui concerne les dimensions libres, que l'équipement. Les surfaces indiquées sont approximatives et sont indiquées conformément au décret du 23 mars 1997 [Art. 4.1].