





DAME SQUARE, au Val d'Europe
Rue d'Amsterdam, 77144 Montévrain

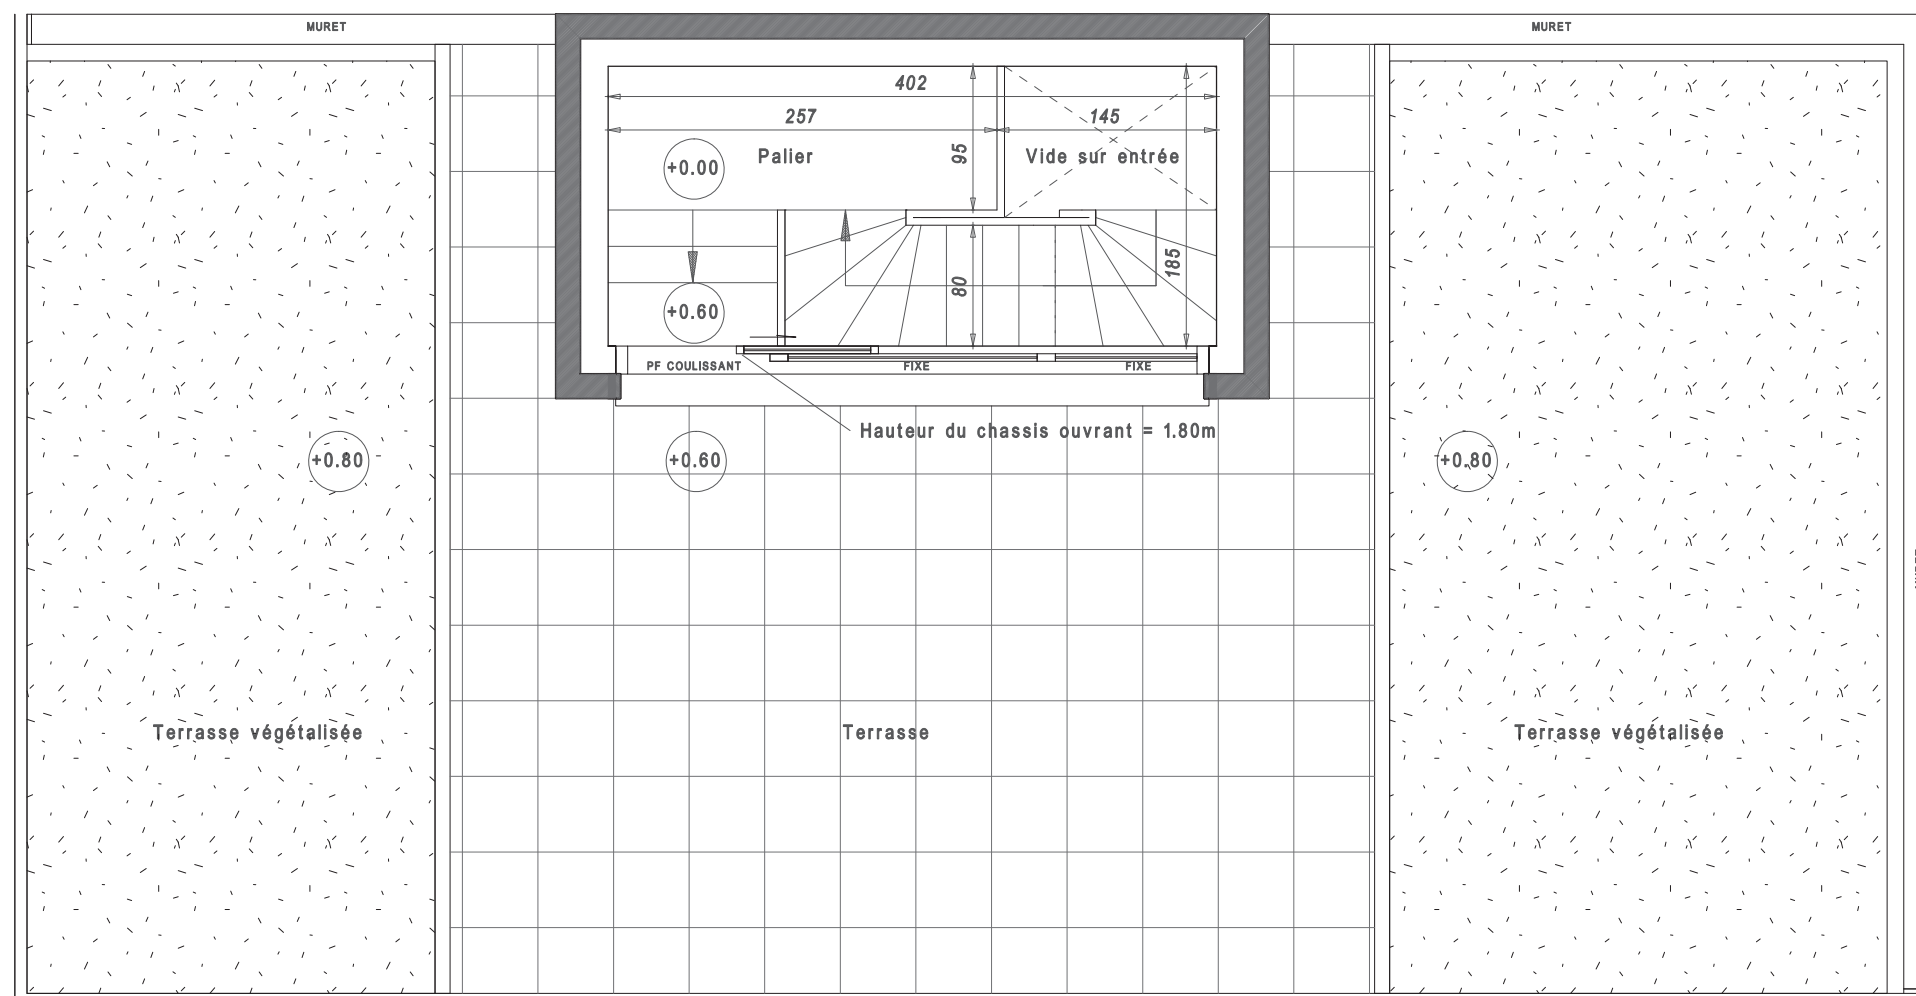

Lot B52
3 Pièces duplex
niveau haut

Bâtiment B
6ème étage

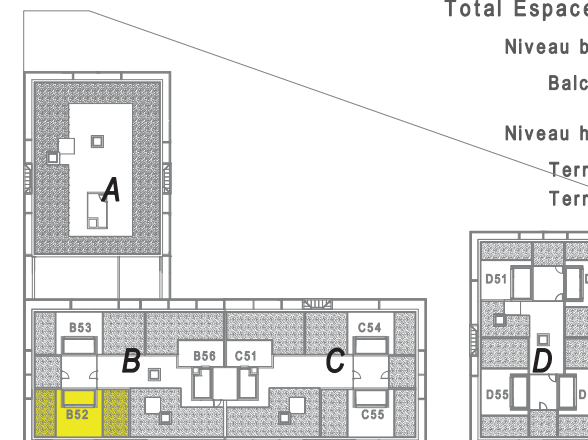

Total Surfaces habitables : 61.25m²

Niveau bas du duplex : 58.80m²
Pièce à vivre : 23.15m²
Chambre 1 : 11.65m²
Chambre 2 : 10.30m²
Salle de bains - WC : 5.65m²
Entrée : 8.05m²

Niveau haut du duplex : 2.45m²
Palier : 2.45m²

Total Espaces extérieurs : 77.15m²

Niveau bas du duplex : 10.30m²
Balcon : 10.30m²
Niveau haut du duplex : 66.85m²
Terrasse : 27.35m²
Terrasse végétalisée : 39.50m²

rue d'Amsterdam

Indice 220 218



Certaines modifications sont susceptibles d'être apportées aux logements en fonction des nécessités techniques de la réalisation, tant en ce qui concerne les dimensions libres, que l'équipement. Les surfaces indiquées sont approximatives et sont indiquées conformément au décret du 23 mars 1997 [Art. 4.1].