




**DAME SQUARE, au Val d'Europe**  
Rue d'Amsterdam, 77144 Montévrain

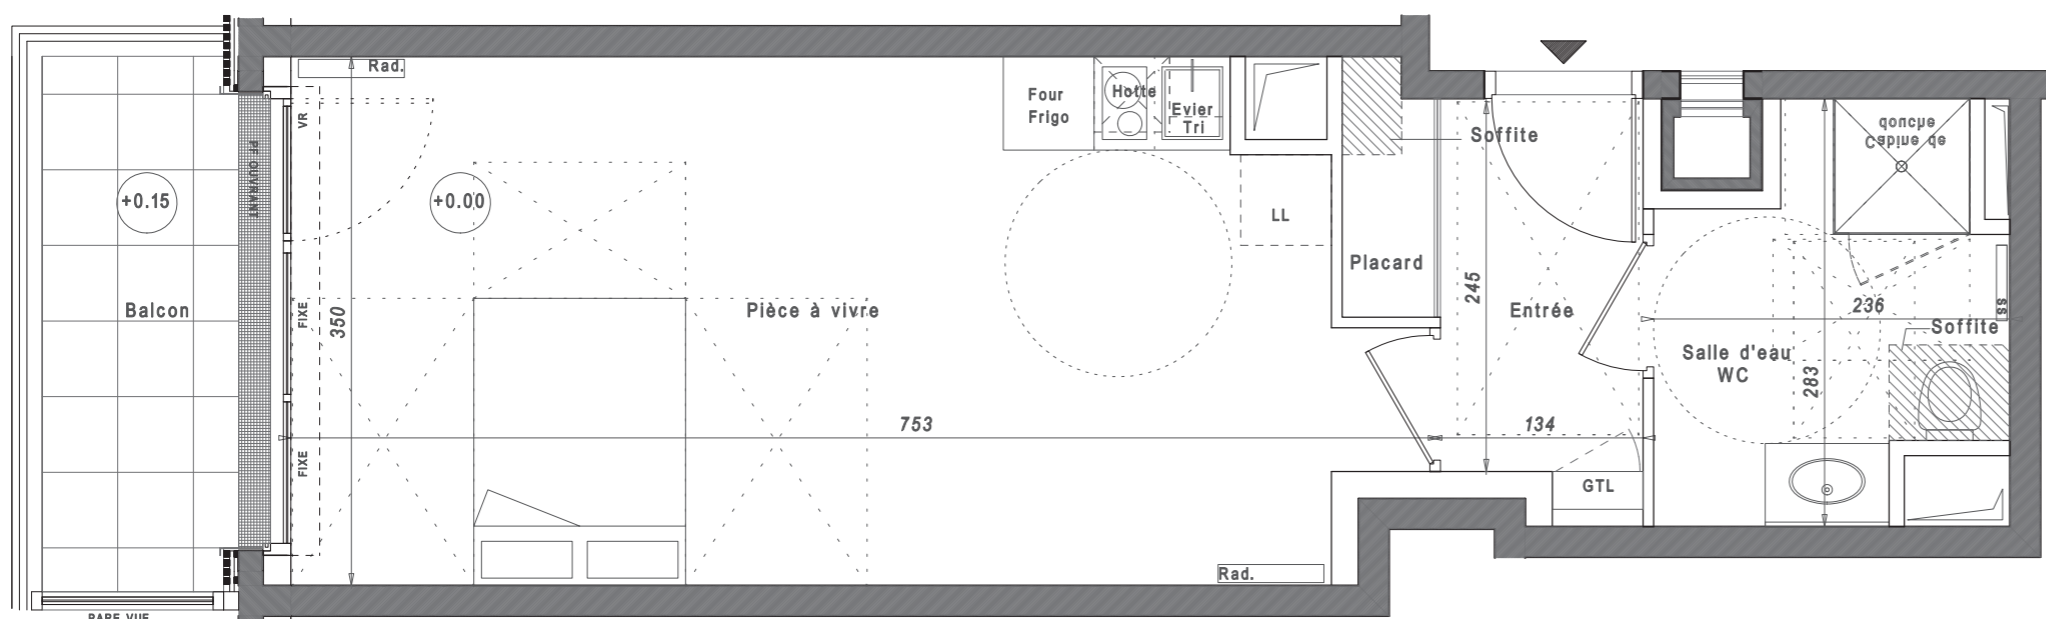


**Lot C52**  
Studio

|   |                     |
|---|---------------------|
| Total Surfaces habitables : 34.00m <sup>2</sup> |                     |
| Pièce à vivre                                   | 24.25m <sup>2</sup> |
| Salle d'eau - WC                                | 5.40m <sup>2</sup>  |
| Entrée  | 4.35m <sup>2</sup>  |

**Bâtiment C**  
5ème étage

|   |                    |
|---|--------------------|
| Total Espace extérieur : 4.70m <sup>2</sup> |                    |
| Balcon :                                    | 4.70m <sup>2</sup> |

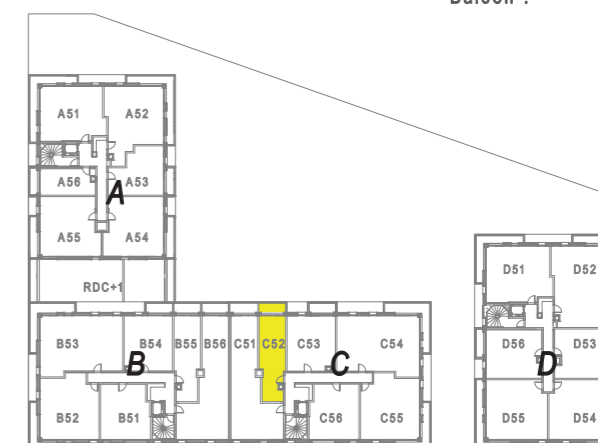

rue d'Amsterdam

Indice 220 218

Certaines modifications sont susceptibles d'être apportées aux logements en fonction des nécessités techniques de la réalisation, tant en ce qui concerne les dimensions libres, que l'équipement. Les surfaces indiquées sont approximatives et sont indiquées conformément au décret du 23 mars 1997 [Art. 4.1].