


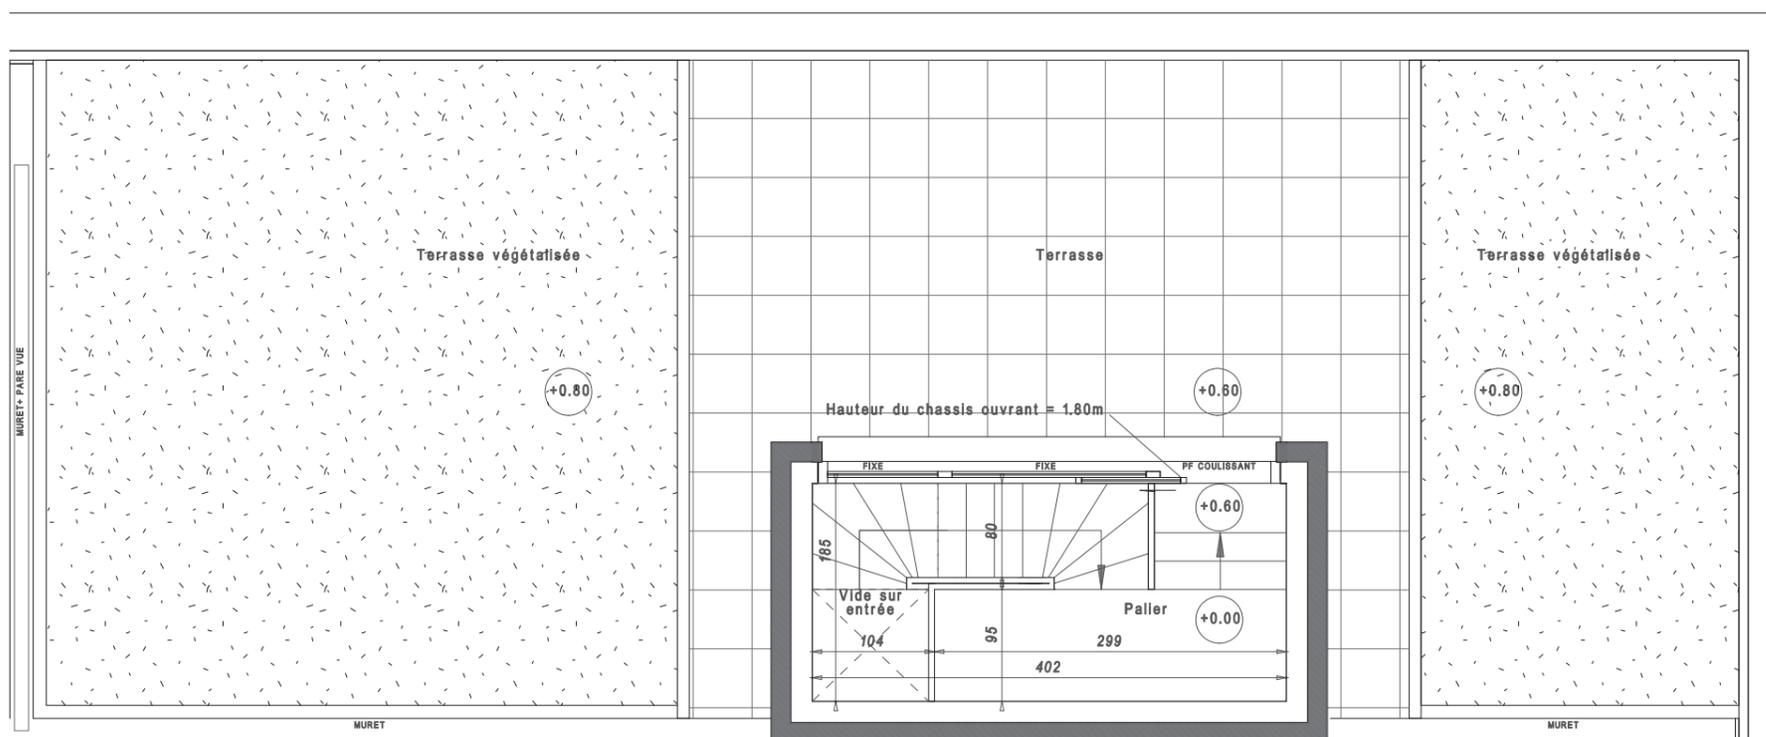


DAME SQUARE, au Val d'Europe
Rue d'Amsterdam, 77144 Montévrain



Lot C54
4 Pièces duplex
niveau haut

Bâtiment C
6ème étage

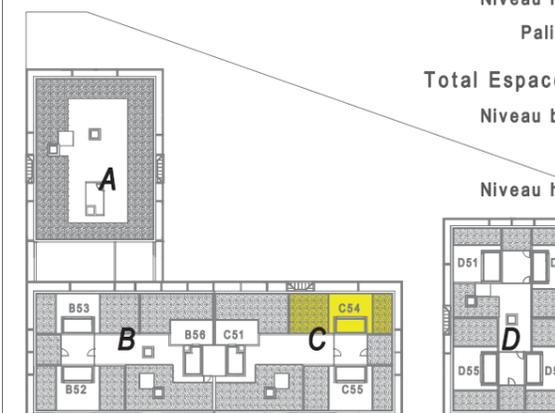

Total Surfaces habitables : 78.80m²

Niveau bas du duplex : 75.95m²

Pièce à vivre : 23.85m²

Chambre 1 : 11.70m²

Chambre 2 : 11.55m²

Chambre 3 : 10.15m²

Salle de bains - WC : 5.05m²

Salle d'eau : 2.70m²

WC : 1.15m²

Entrée : 9.80m²

Niveau haut du duplex : 2.85m²

Palier : 2.85m²

Total Espaces extérieurs : 83.20m²

Niveau bas du duplex : 13.40m²

Balcon : 13.40m²

Niveau haut du duplex : 69.80m²

Terrasse : 23.10m²

Terrasse végétalisée : 46.70m²

rue d'Amsterdam

Indice 220 218



Certaines modifications sont susceptibles d'être apportées aux logements en fonction des nécessités techniques de la réalisation, tant en ce qui concerne les dimensions libres, que l'équipement. Les surfaces indiquées sont approximatives et sont indiquées conformément au décret du 23 mars 1997 [Art. 4.1].