





DAME SQUARE, au Val d'Europe
Rue d'Amsterdam, 77144 Montévrain

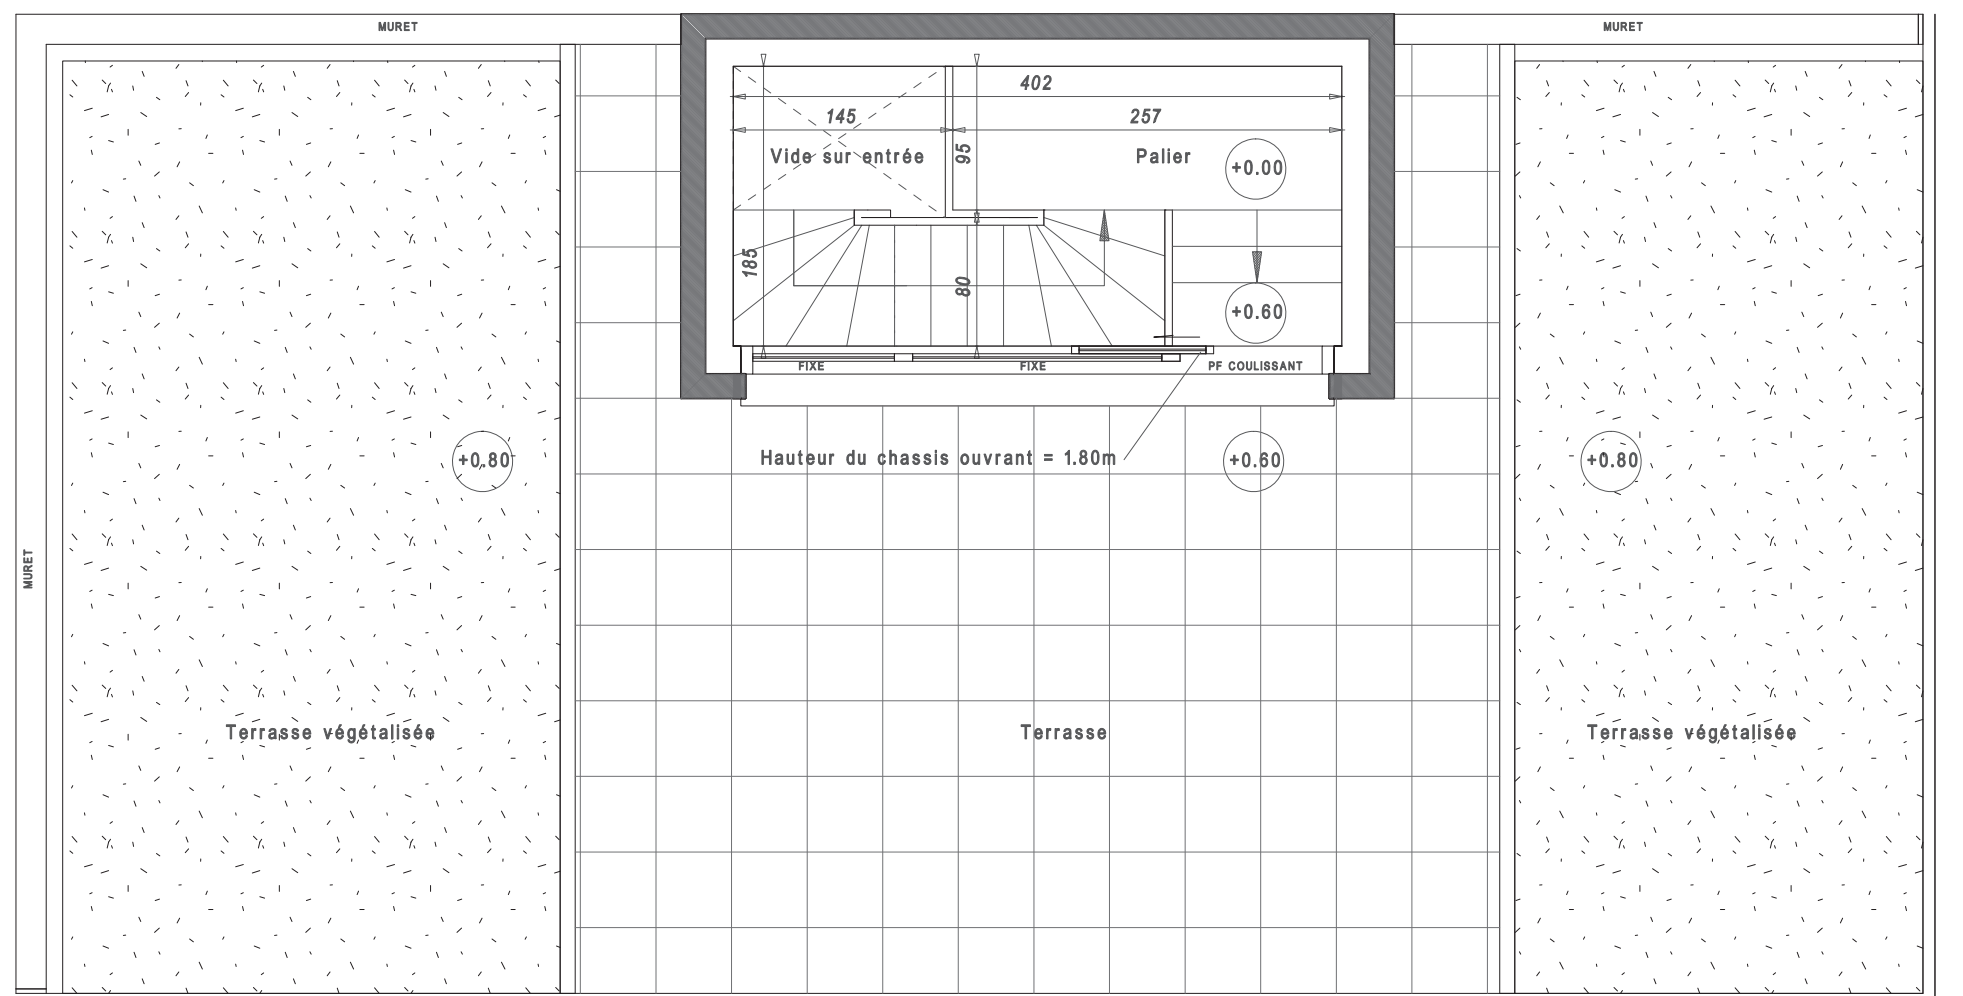

Lot C55
3 Pièces duplex
niveau haut

Bâtiment C
5ème étage

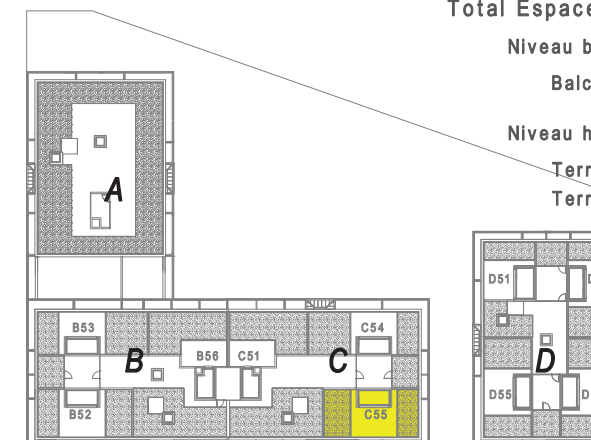

Total Surfaces habitables : 61.25m²

Niveau bas du duplex : 58.80m²

Pièce à vivre 23.15m²

Chambre 1 : 11.65m²

Chambre 2 : 10.30m²

Salle de bains - WC : 5.65m²

Entrée : 8.05m²

Niveau haut du duplex : 2.45m²

Pallier : 2.45m²

Total Espaces extérieurs : 77.15m²

Niveau bas du duplex : 10.30m²

Balcon : 10.30m²

Niveau haut du duplex : 66.85m²

Terrasse : 27.35m²

Terrasse végétalisée : 39.50m²

Certaines modifications sont susceptibles d'être apportées aux logements en fonction des nécessités techniques de la réalisation, tant en ce qui concerne les dimensions libres, que l'équipement. Les surfaces indiquées sont approximatives et sont indiquées conformément au décret du 23 mars 1997 [Art. 4.1].