




DAME SQUARE, au Val d'Europe
Rue d'Amsterdam, 77144 Montévrain

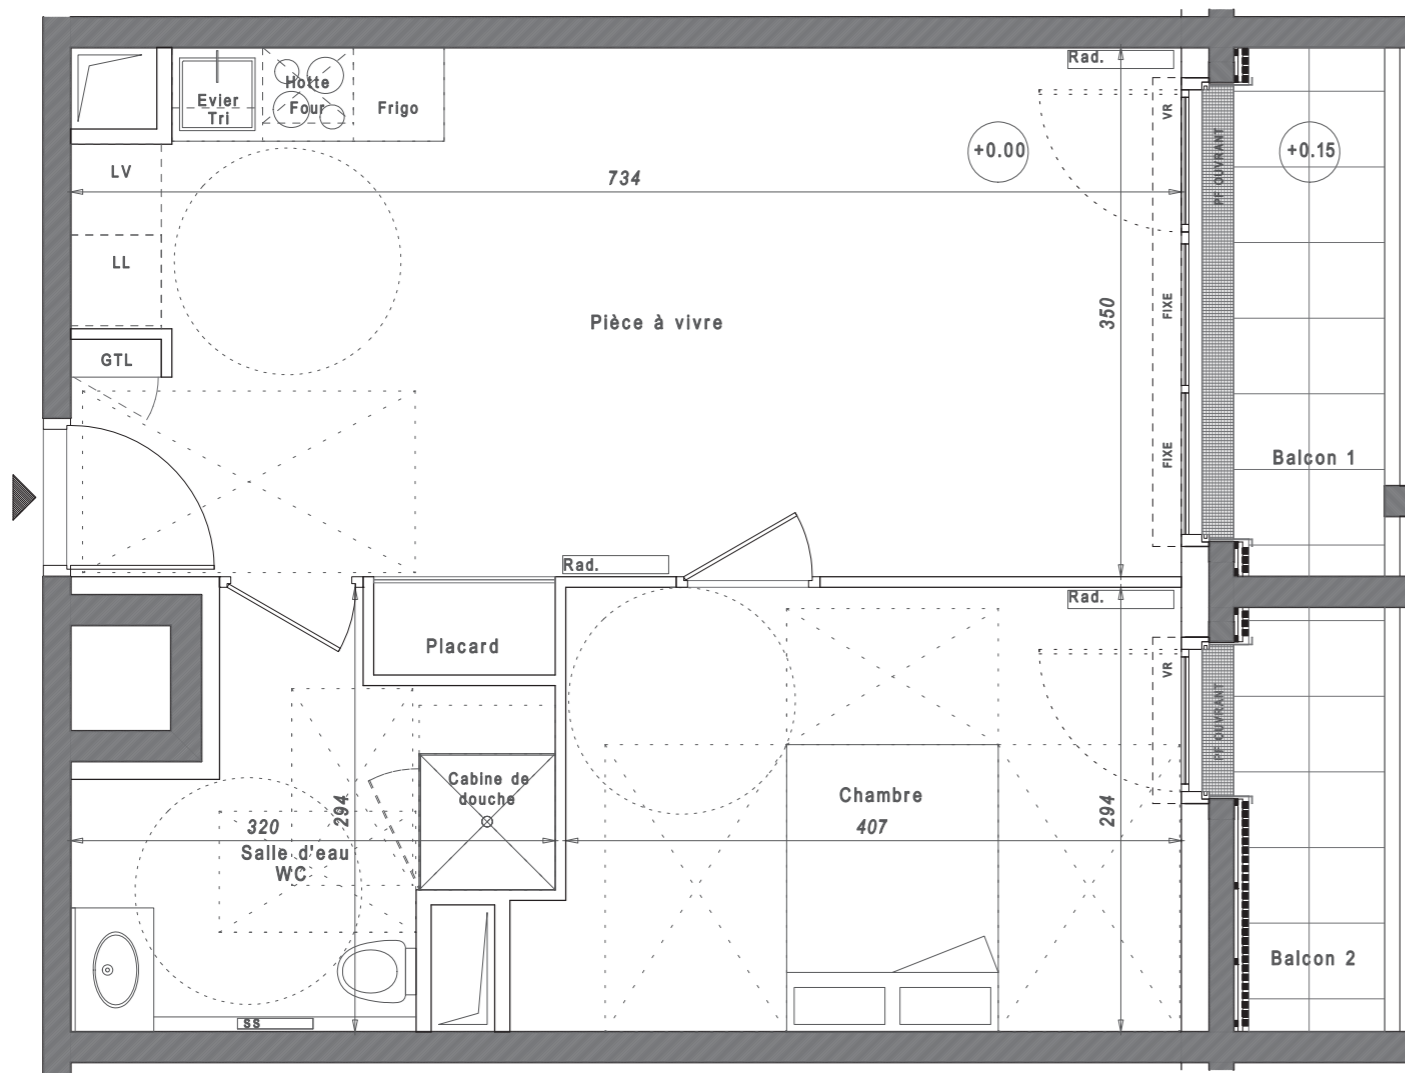


Lot D33
2 Pièces

Total Surfaces habitables : 44.60m²	
Pièce à vivre	25.85m ²
Chambre :	12.30m ²
Salle d'eau - WC :	6.45m ²

Bâtiment D
3ème étage

Total Espace extérieur : 6.30m²	
Balcon 1 :	3.50m ²
Balcon 2 :	2.80m ²

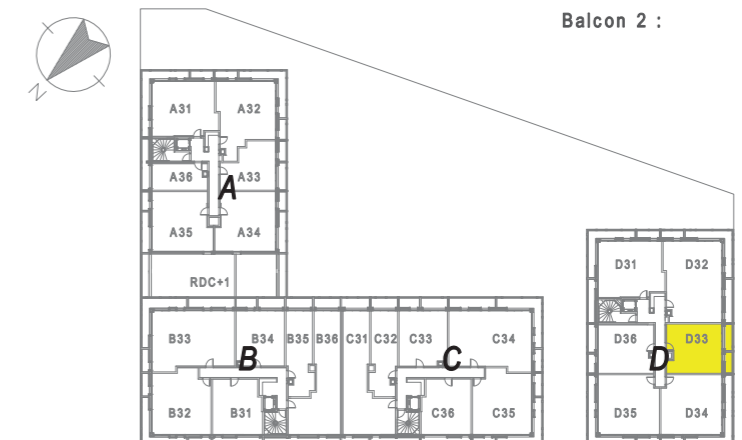

r u e d ' A m s t e r d a m

Indice 220 218

Certaines modifications sont susceptibles d'être apportées aux logements en fonction des nécessités techniques de la réalisation, tant en ce qui concerne les dimensions libres, que l'équipement. Les surfaces indiquées sont approximatives et sont indiquées conformément au décret du 23 mars 1997 [Art. 4.1].